


# 3 1/2-ZIMMER-WOHNUNGEN

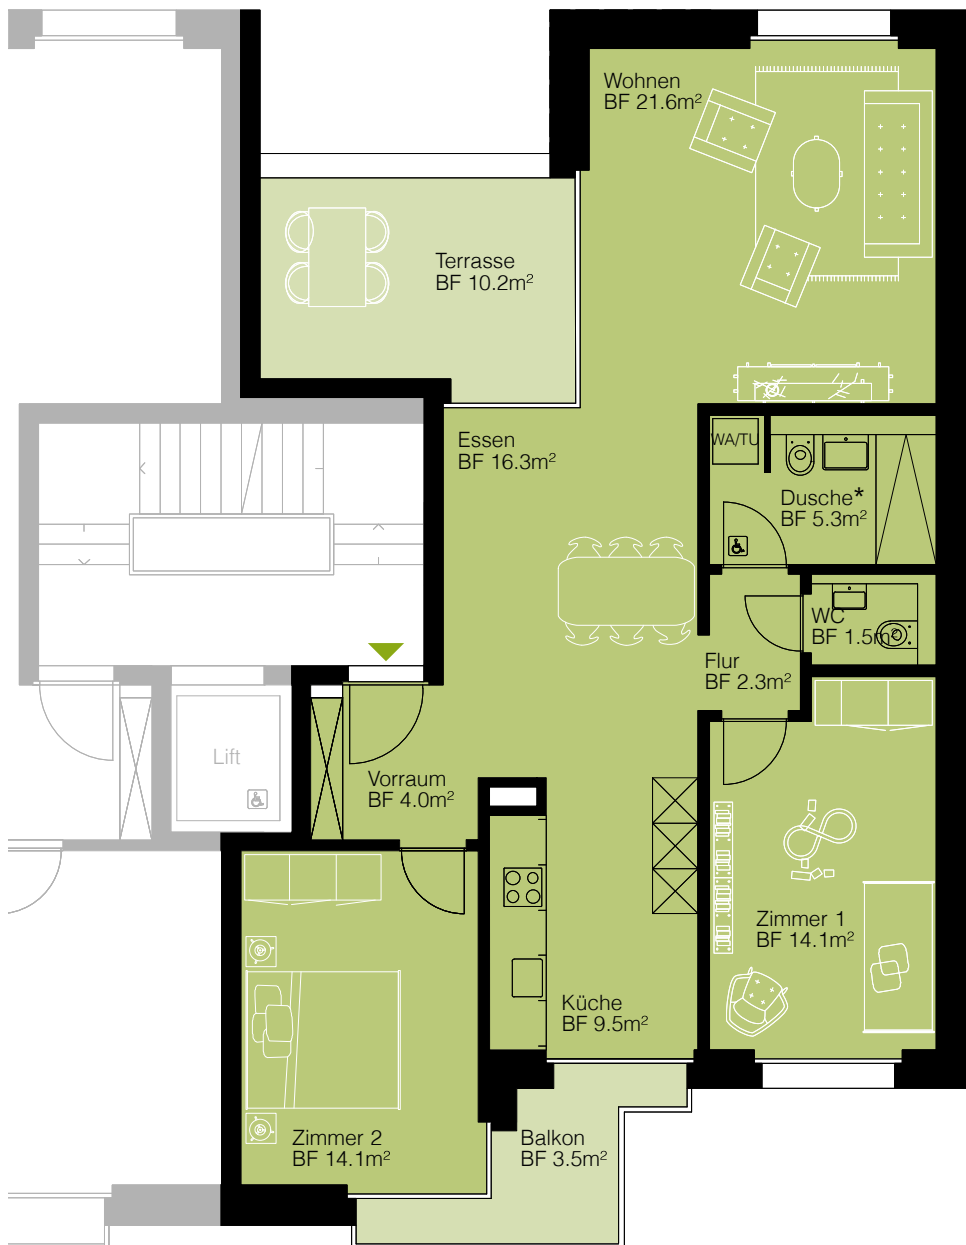

Wohnfläche 88,5 m<sup>2</sup>

Balkon/Terrasse 13,7 m<sup>2</sup>

wie abgebildet

**WHG Ac 2.2**

**WHG Ca 2.3** mit Badewanne

**WHG Cc 2.2** mit Badewanne


gespiegelter Grundriss

**WHG Ba 2.1**


**WHG Da 2.1** mit Badewanne

**WHG Dc 2.1** mit Badewanne

2. Obergeschoss

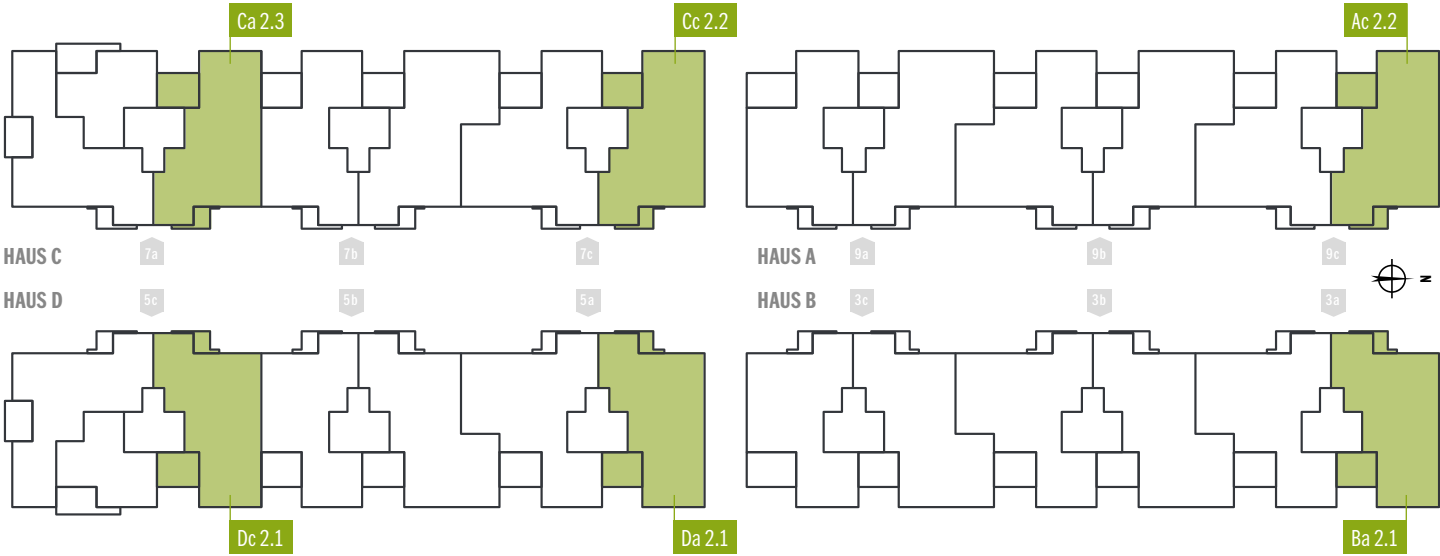

1. Obergeschoss

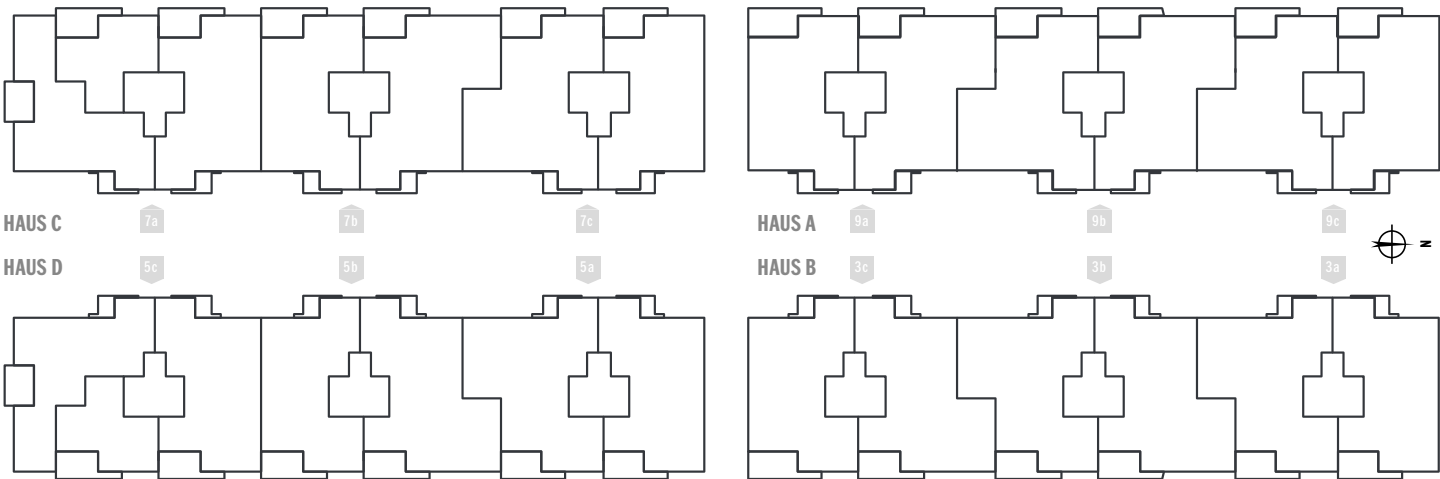

Erdgeschoss

